


Bauzonenplan



75 Meter

Die gedruckten Daten haben nur informativen Charakter. Es können keine rechtlichen Ansprüche irgendwelcher Art geltend gemacht werden.
Bitte beachten Sie auch die Ausführungen zum Kartendienst 'are_bauzonen' unter http://www.ag.ch/geoportal/onlinekarten/dienstdokumente/are_bauzonen.pdf
Quelle: Daten des Kantons Aargau, Bundesamt für Landestopografie

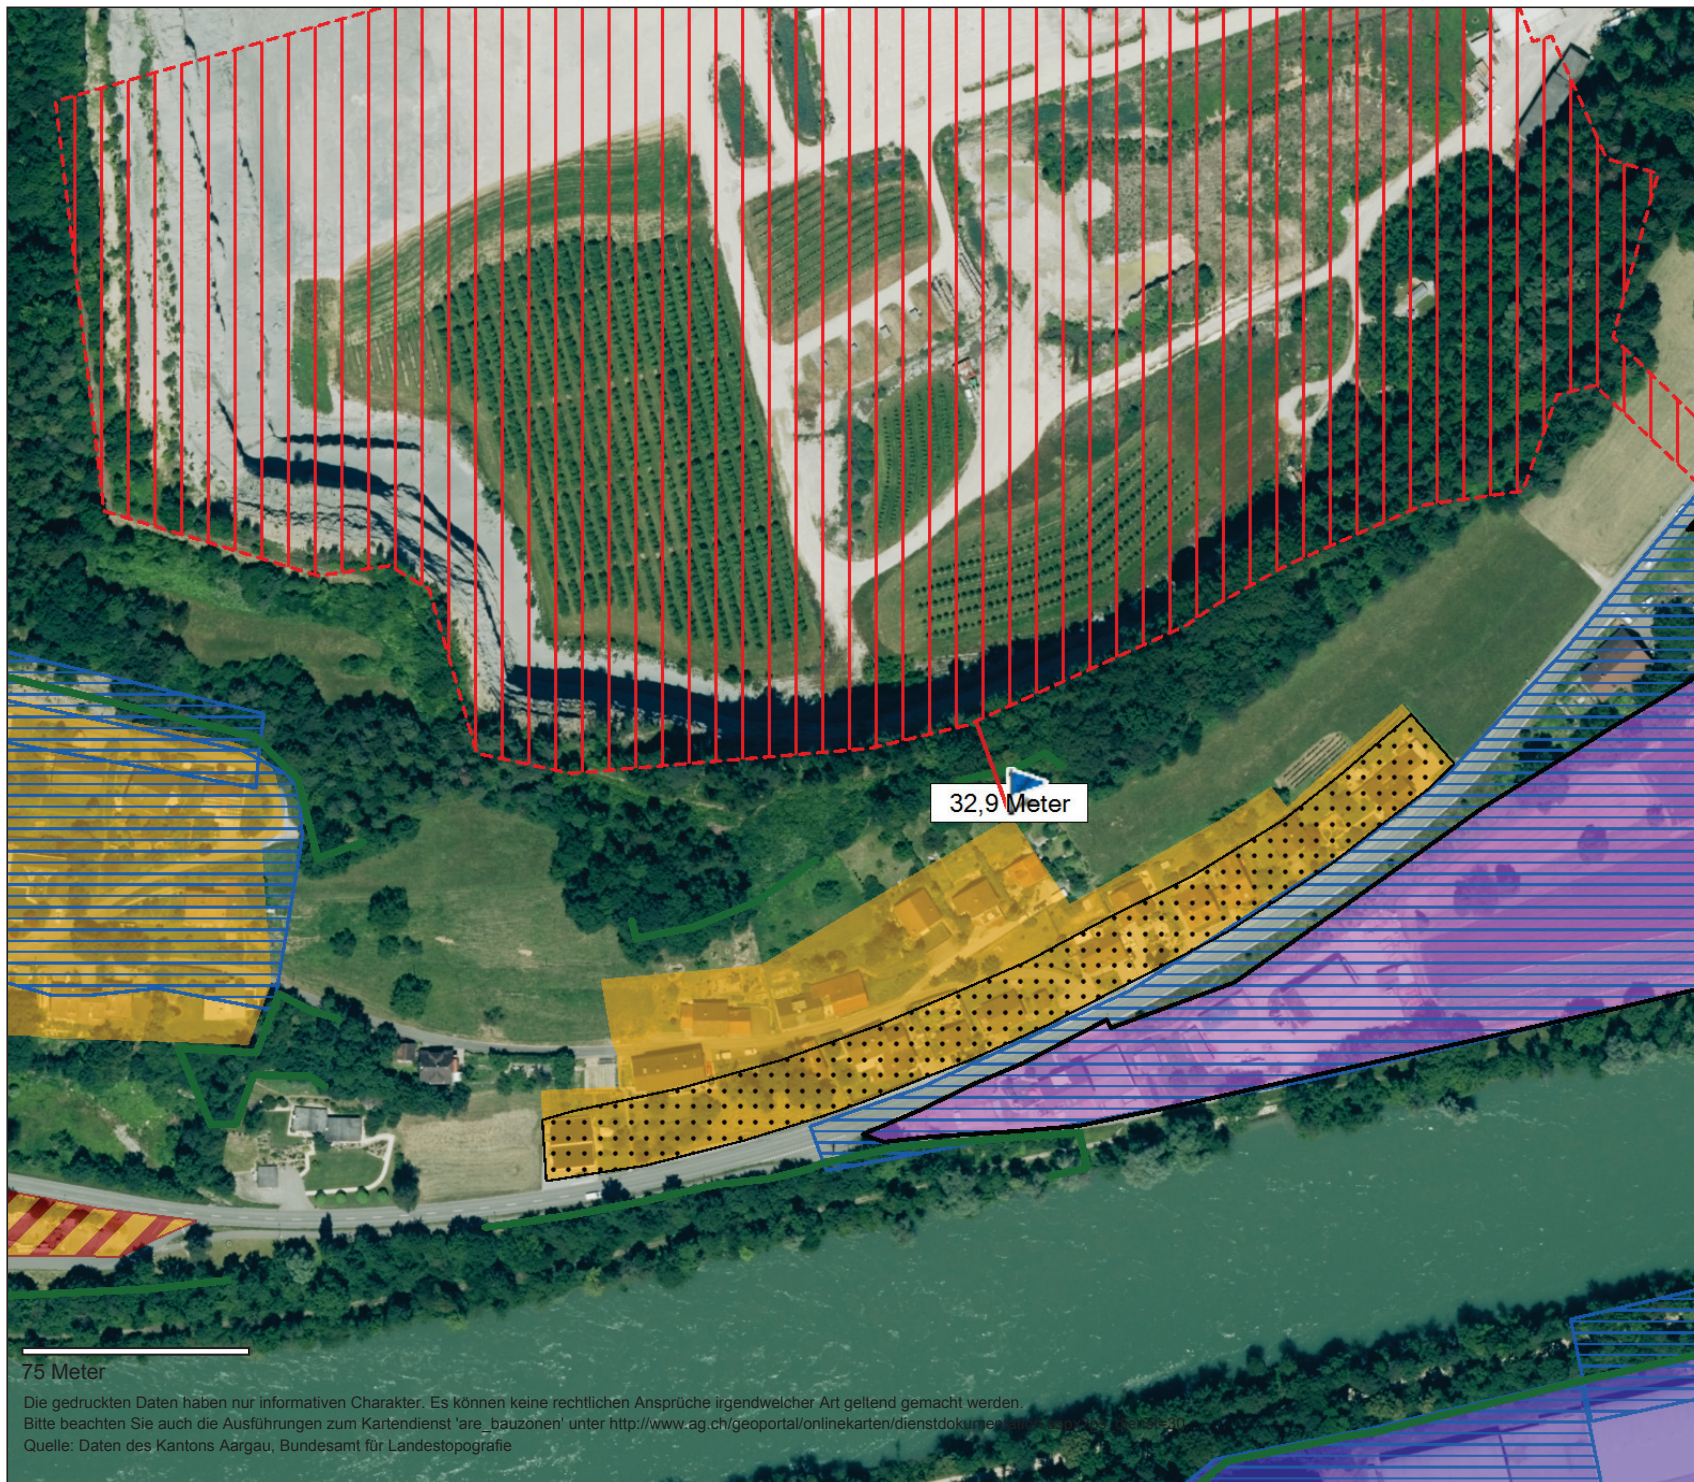

1: 2'500



erstellt: 30.09.2016